


20' Bürocontainer

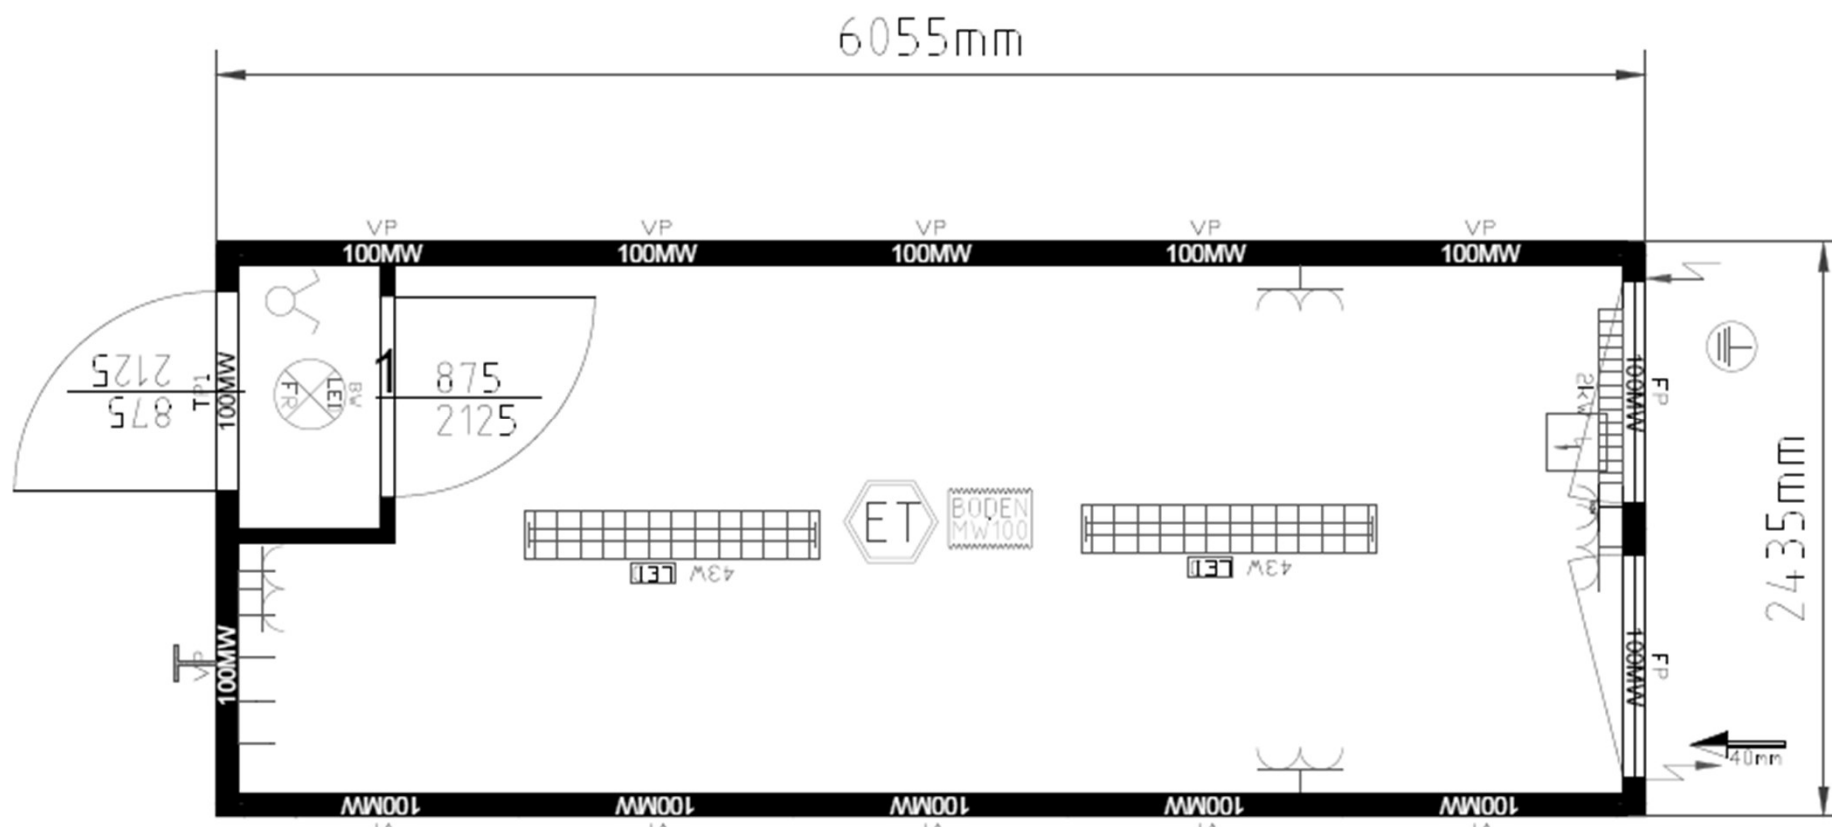

Beispielskizze, Änderungen vorbehalten!