


20' Duoanlage

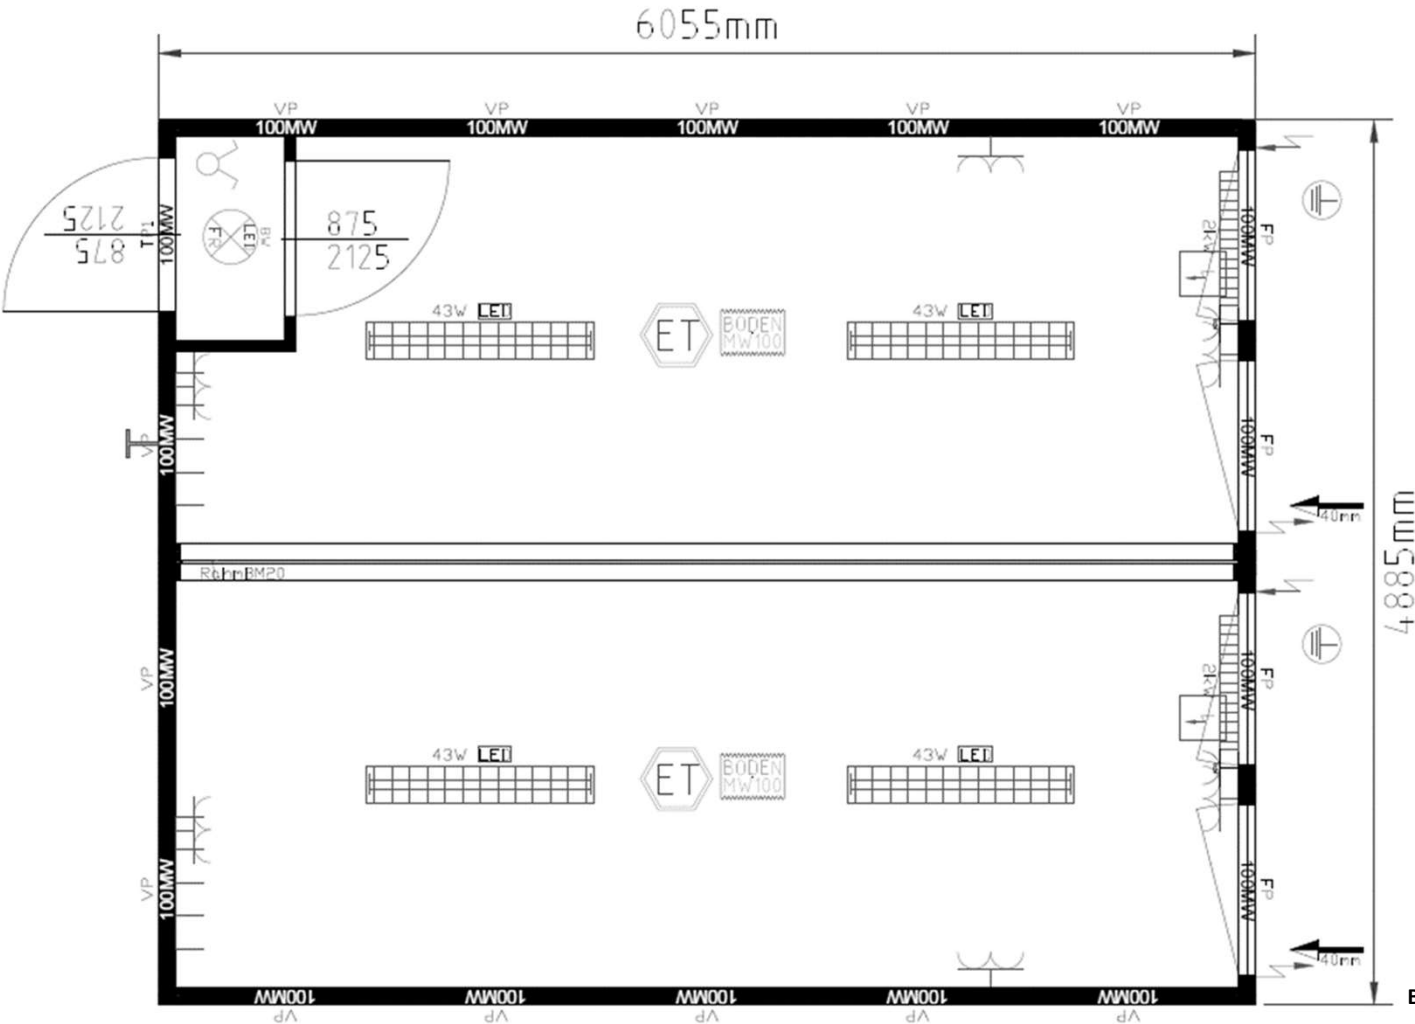

Beispielskizze, Änderungen vorbehalten!