


20' WC-Container

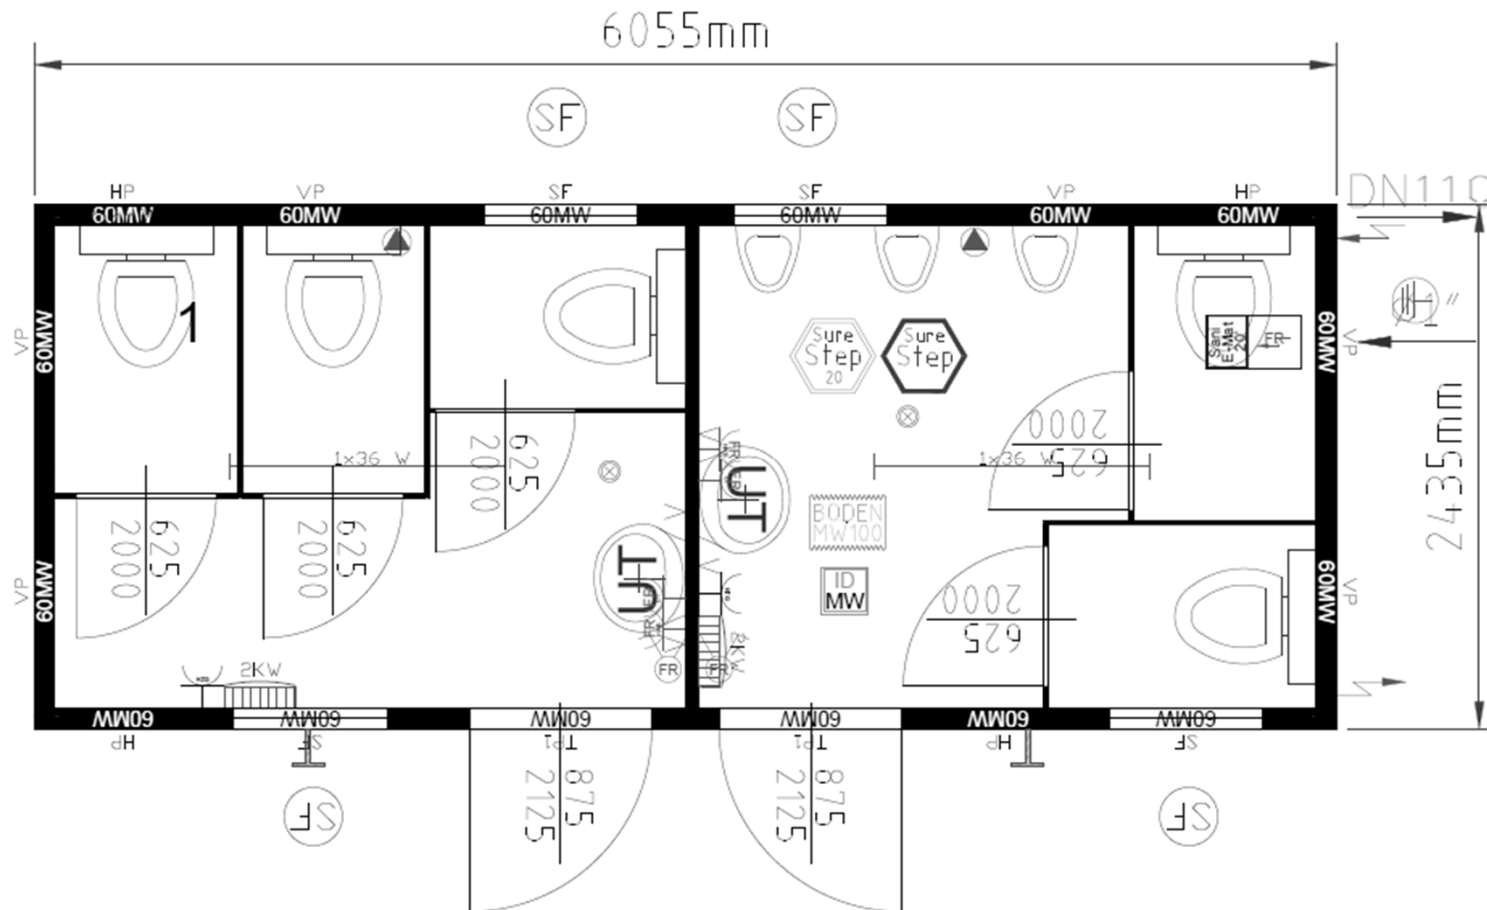

Beispielskizze, Änderungen vorbehalten!